


oś symetrii

ZESTAWIENIE POMIESZCZEŃ PARTER			
NR POM.	NAZWA POM.	POSADZKA	POW.[m2]
1/01	wiatrolap	plytka ceramiczna	3,65
1/02	garaż	plytka ceramiczna	17,08
1/03	hol	plytka ceramiczna	6,1
1/04	schody	stopnice drewniane	5,07
1/05	salon	panel podlogowy	29,7
1/06	kuchnia	plytka ceramiczna	6,09
1/07	łazienka	plytka ceramiczna	4,65
1/08	kotłownia	plytka ceramiczna	5,5
SUMA:			77,8400

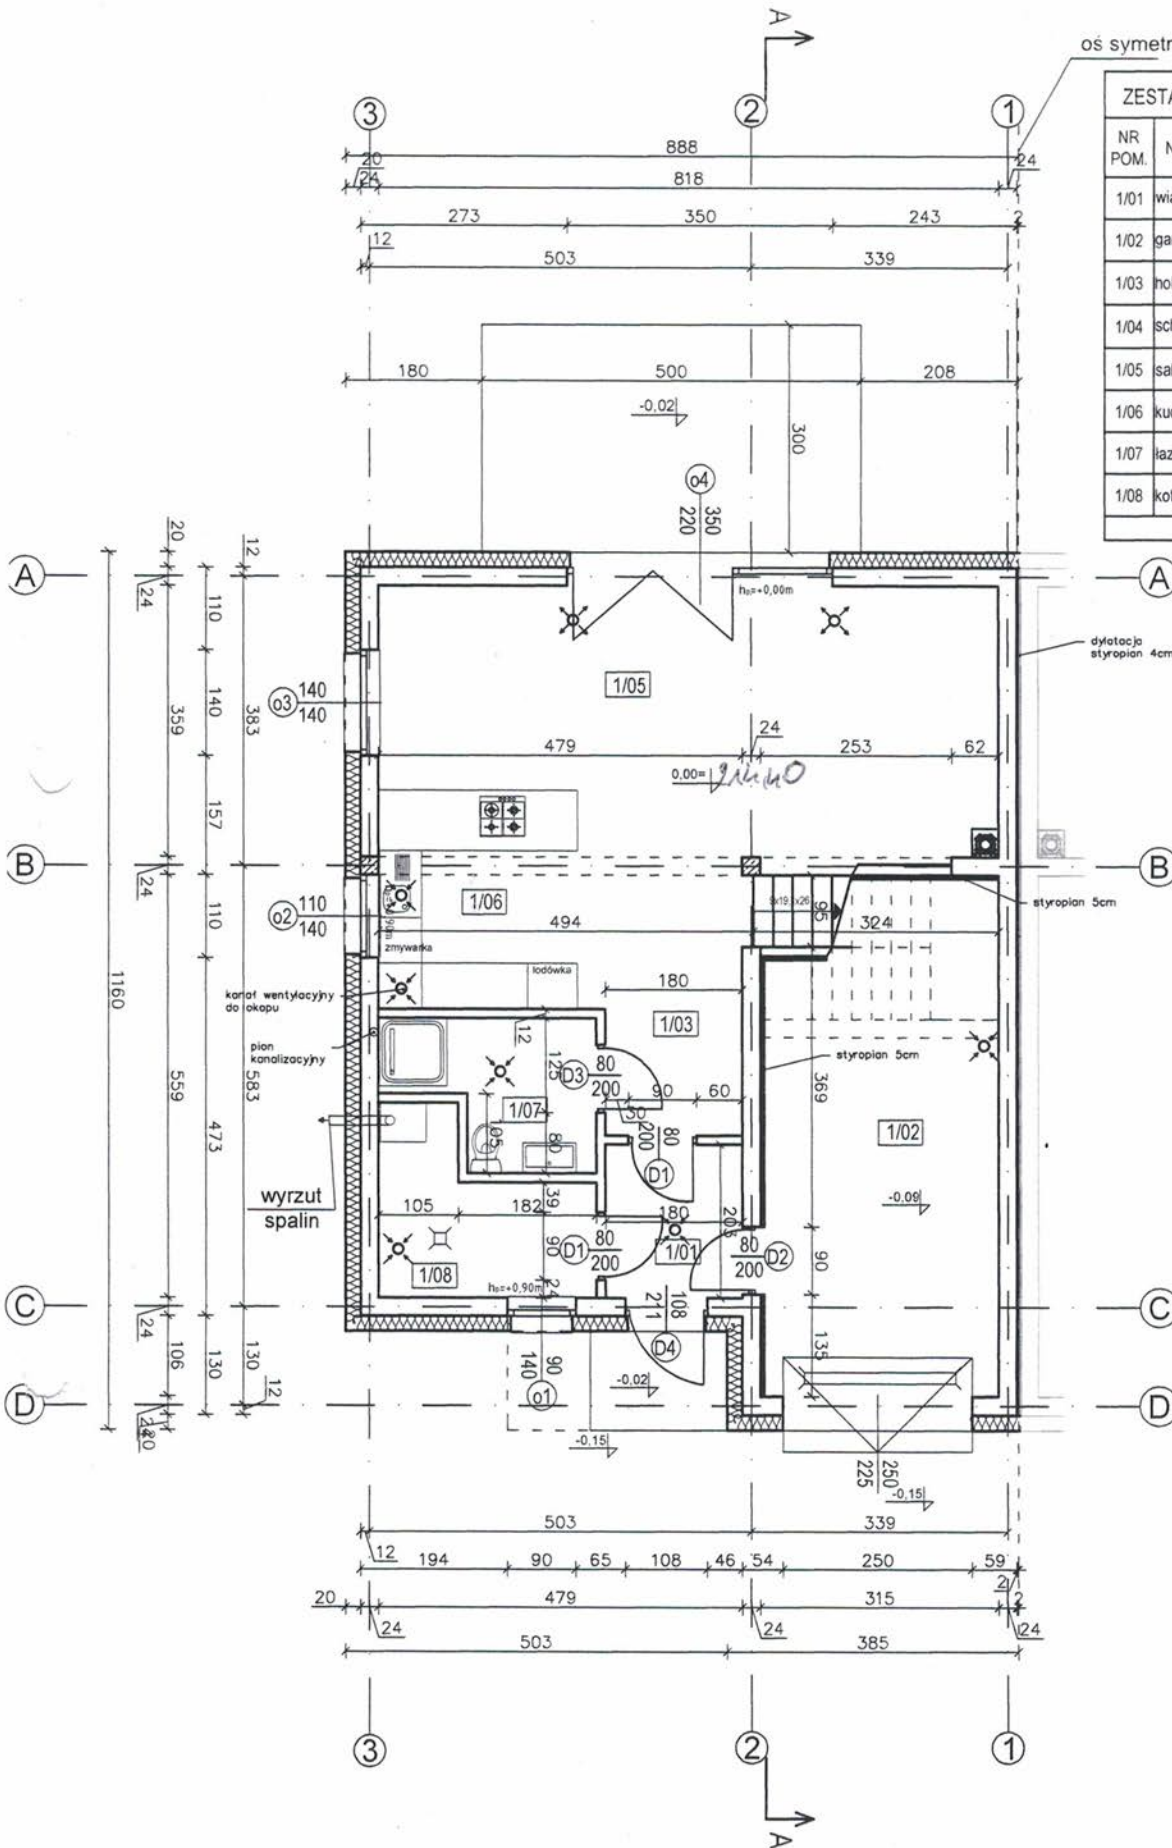

ZESTAWIENIE POMIESZCZEŃ PODDASZE			
NR POM.	NAZWA POM.	POSADZKA	POW.[m2]
2/01	hal	plytka ceramiczna	6,15
2/02	pokój	panel podlogowy	14,31
2/03	pokój	panel podlogowy	11,4
2/04	łazienka	plytka ceramiczna	7,55
2/05	pokój	panel podlogowy	14,3
2/06	pokój	panel podlogowy	14,37
SUMA:			68.0800

